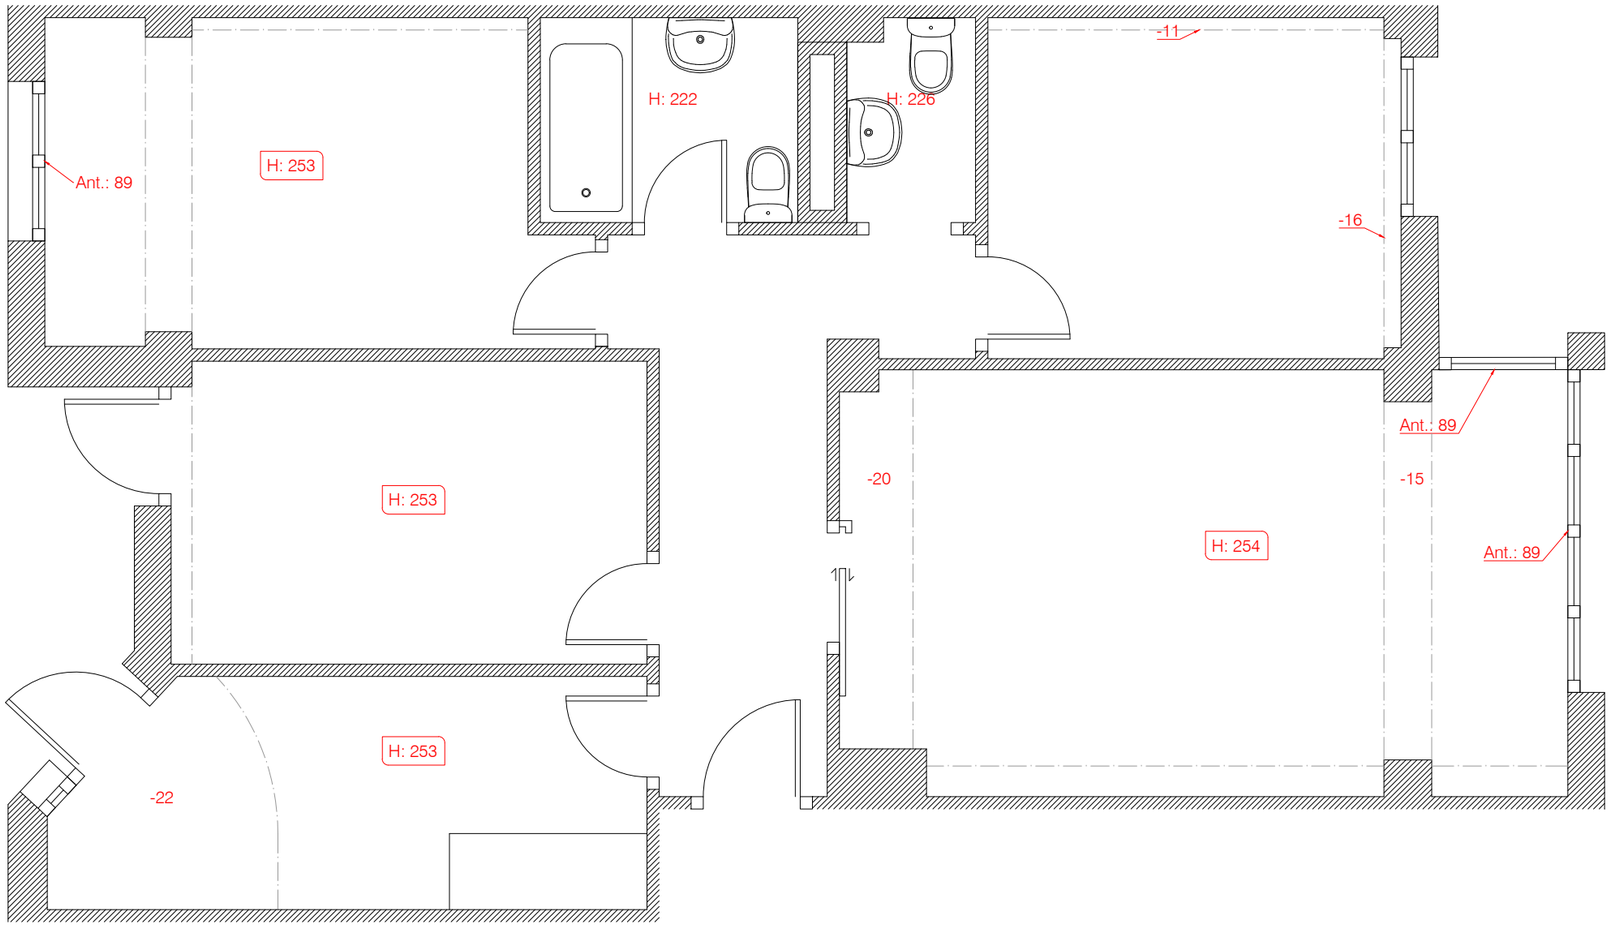

proyecto	PISO GALLANDA
situación	16, 2ºDCHA, DURANGO
cliente	OLATZ CARRETO
interiorista	OLIVIER TYTGAT
nº colegiado	0157-BI
fecha	18.10.2021
escala	1.50
plano	PLANTA ACTUAL

TYL SPACES